


VÝKAZ DOSAVADNÍHO A NOVÉHO STAVU ÚDAJŮ KATASTRU NEMOVITOSTÍ

Dosavadní stav				Nový stav				
Obchodní jednotka pozemku parc. čísel	Výměra parcely ha	Účet pozemků v katastru	Výměra parc. čísel	Typ stavby	Číslo pozemku v katastru	Výměra parc. čísel	Uznaná díla	
Začleňovací výměra	ha	ha	ha	Způsob využití	Způsob využití	ha	m <sup>2</sup>	
1011/4	16,85	orná půda	1011/4	16,05	orná půda	0	1011/4	16,85
1011/5	16,75	orná půda	1011/5	18,27	orná půda	0	1011/5	16,75
1013/5	13,09	orná půda	1013/5	14,36	orná půda	2	1013/5	13,09
	46,69			(46,69)				46,69

Výkaz údajů o bonitovaných půdně ekologických jednotkách (BPEJ) k parcelám nového stavu

Parcelní číslo podle katastru nemovitostí	Výměra ha	BPEJ na dílu parcely	Parcelní číslo podle katastru nemovitostí	Výměra ha	BPEJ na dílu parcely
1011/4	16,06	1013/5	1011/4	14	36
1011/5	16,27				

Seznam souřadnic (S-JTSK)  
 Číslo bodu souřadnice pro S-JTSK X Y Poznámka  
 355-4 745760,01 119409,03 3 dF, K011K  
 355-5 745760,05 119409,35 3 dF, K011K  
 355-6 745761,71 119406,97 3 dF, K011K  
 355-7 745747,11 119406,97 3 dF, K011K  
 2 745745,35 119419,23 3 dF, K011K  
 3 745735,11 119416,72 3 dF, K011K  
 4 745736,96 119404,61 3 dF, K011K  
 5 745735,98 119417,43 3 dF, K011K

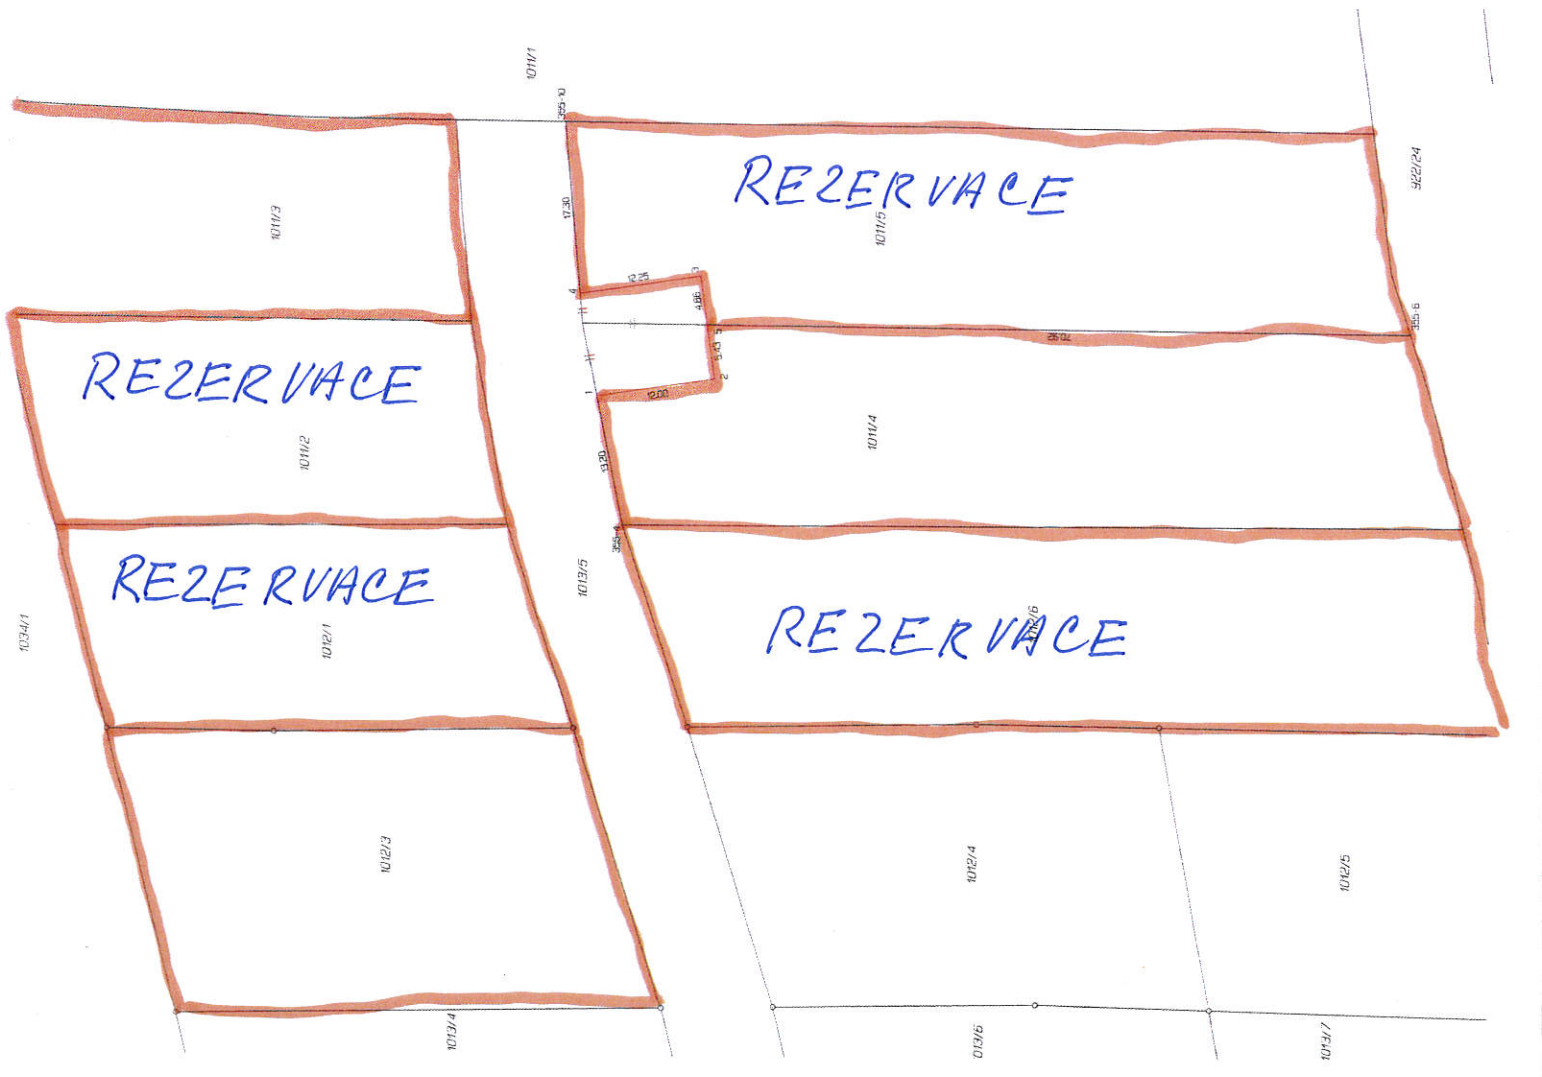

Lomové body nestabilizovány (v dalším způsobení po dohodě s vlastníkem dle § 91 odst. 2)

GEOMETRICKÝ PLÁN

pro změnu hranice pozemků  
 Ing. Dušan Mikša  
 1926  
 18. května 2024  
 558/2024  



Číslo planu: 364 - 1112 / 2024  
 Okres: Tábor  
 Obec: Řepčice  
 Katastrální území: Řepčice  
 Měřítko: 1:1000  
 Datum: 18. května 2024  
 Číslo: 1068/2024  
 Ing. Lenka Stixová  
 KÚ pro Jihočeský kraj  
 KP Tábor  
 PGP 1286/2024-308  
 2024.08.01 10:23:03 +02'00'

Seznam ověřitelů autorizovaných geometrických úřadů:  
 Ing. Pavel Dvořáček  
 64  
 18. května 2024  
 1068/2024  
